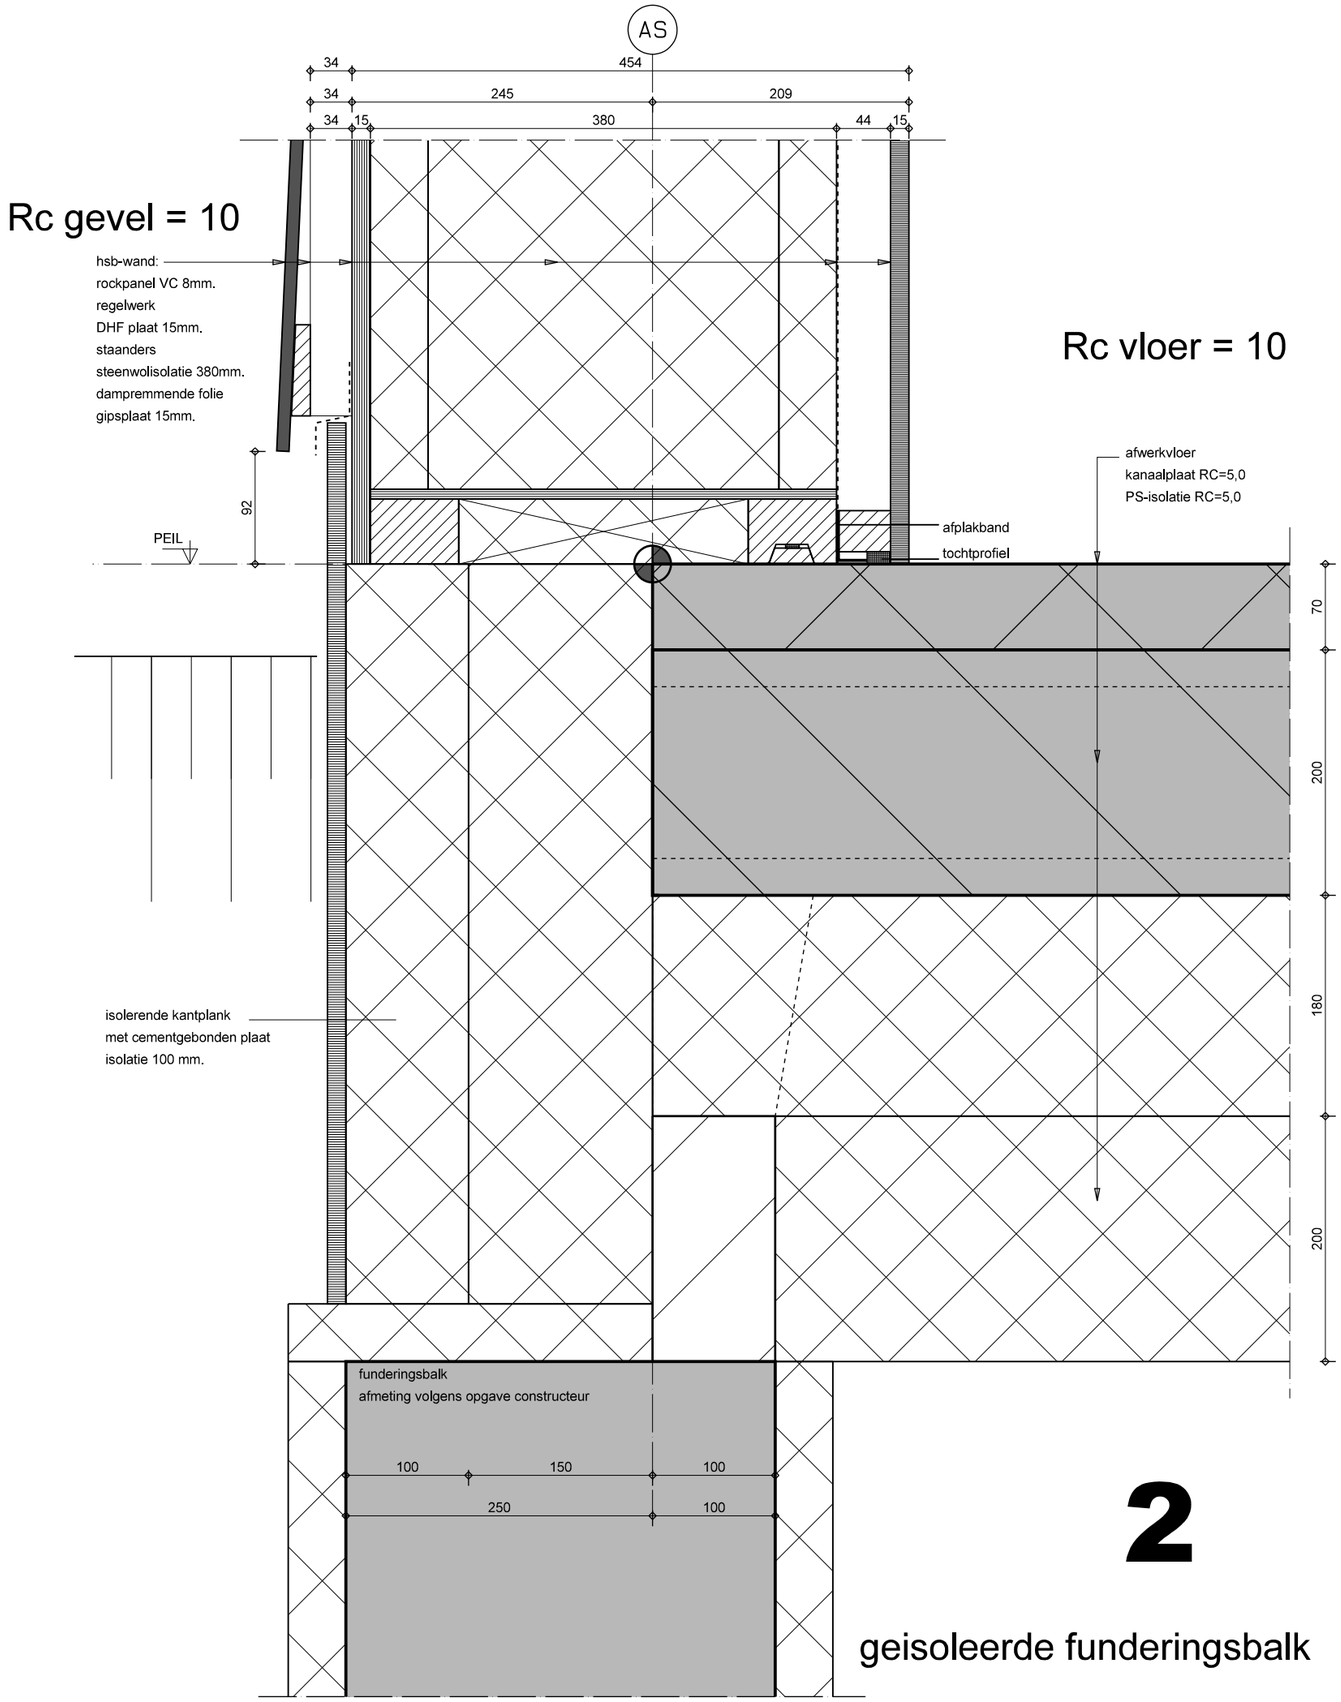

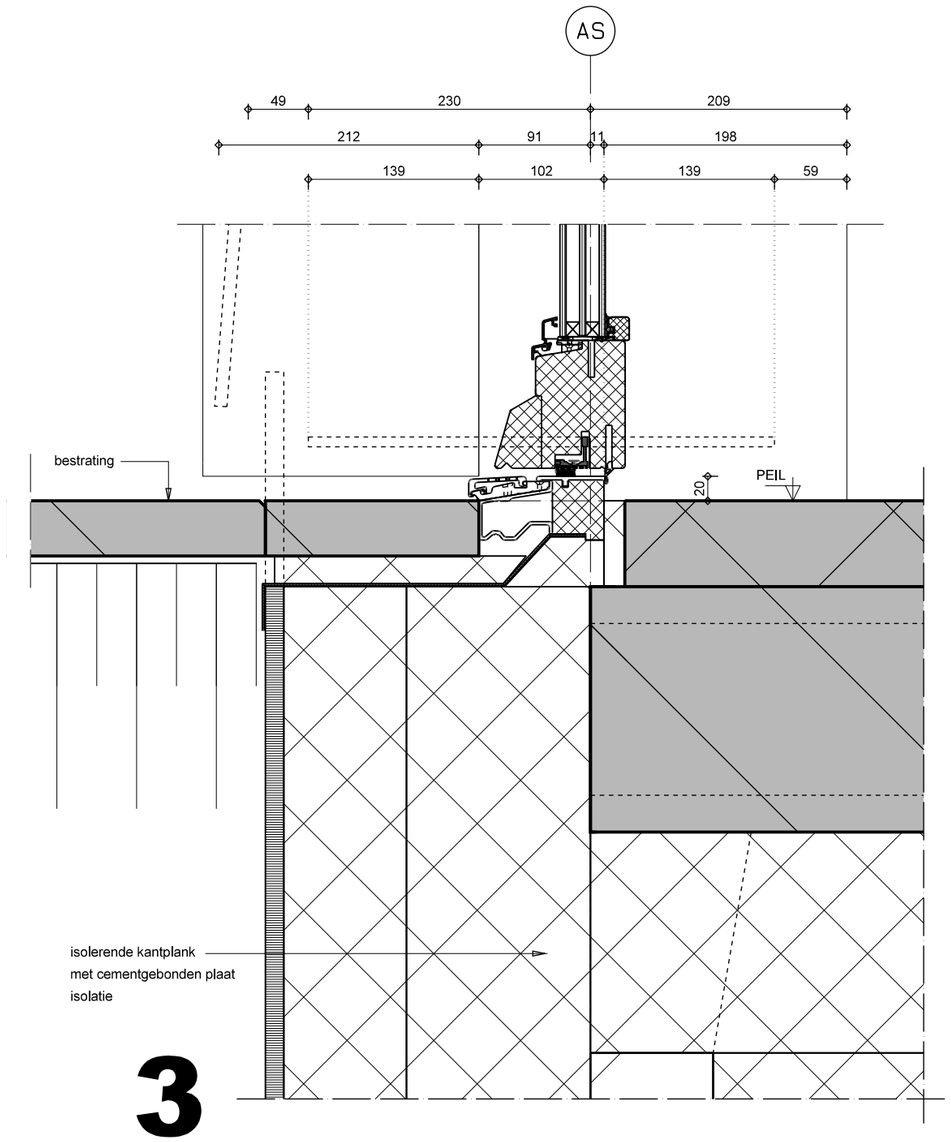

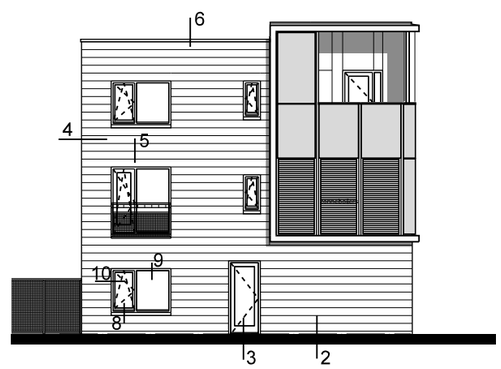

HAN VAN ZWIETEN ARCHITECTEN B N A

ONTWERP EN BOUWADVIES

postbus 12, 3800 AA Amersfoort
tel: (033) 489 22 40
fax: (033) 489 22 47
www.hanvanzwieten.nl

project	De Kroeven		
projectnr	834	bestand	834L-o1W
datum	03-09-2008	schaal	1:5
blad	Funderingsdetails		